


DARTSAILER 27

Bouw MARCOPLAST. (NH)
AEBouw Hdl. B-C.

EWL	14,6 m ²
EWL	16,5 m ²
EWL	64 m ²
EWL	210 m ²

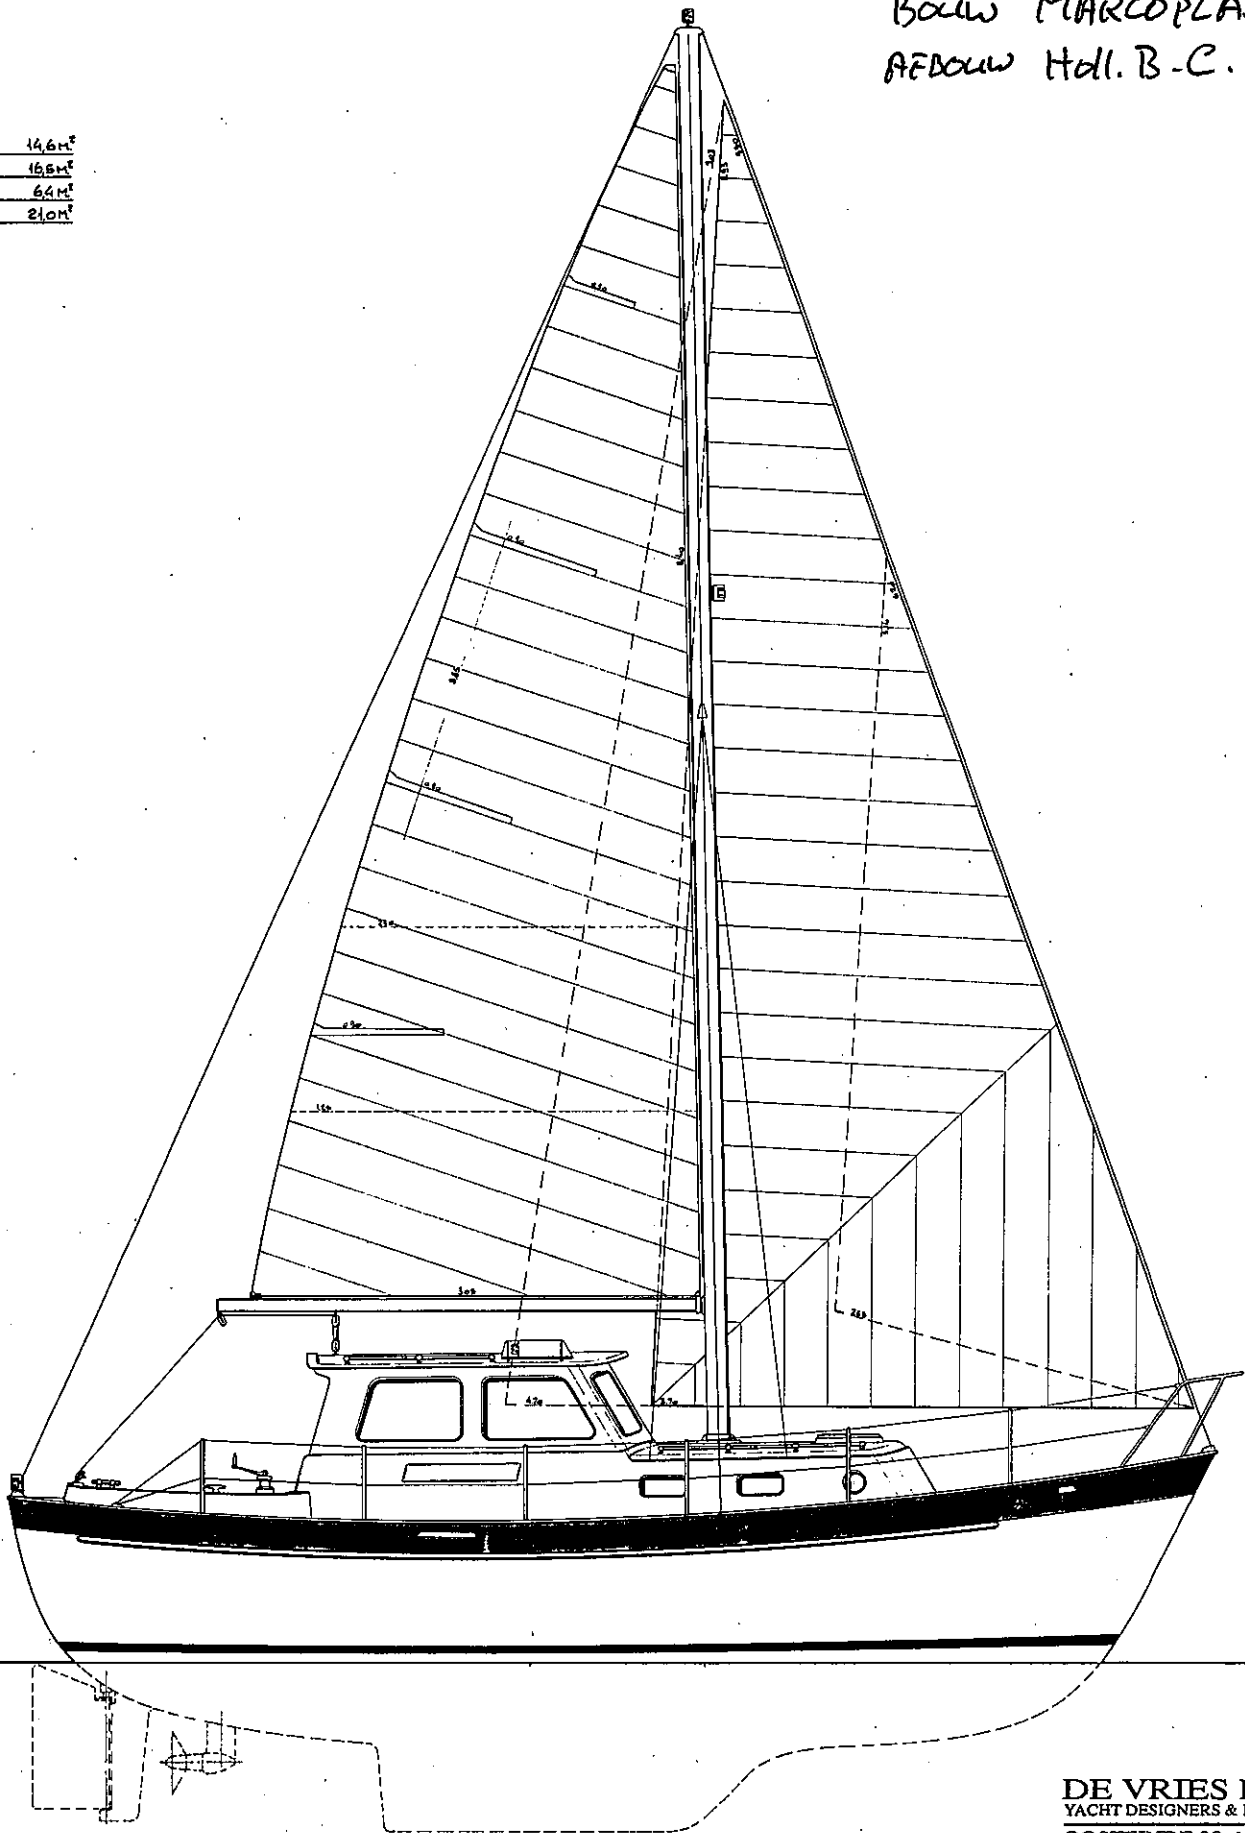

OR	8,25M
WL	7,00M
	3,05M
	1,15M

SM 3

HET AUTEURSRECHT VAN DEZE TEKENING EN ALLE BIJLAGEN BLIJFT ONS EIGENDOM.
Zij worden aan de ontvangers overhandigd voor eigen gebruik afgedrukt.
Zij mogen noch gereproduceerd, noch aan derden ter inzage of ten gebruikte worden versprekt. Inbreuk door ontvangers of anderen zal civiel en strafrechtelijk worden vervolgd.


DAS URHEBERRECHT DIESER ZEICHNUNG UND SÄMTLICHER BEILAGEN BLEIBT UNSER EIGENTUM.
Sie werden den Empfängern ausschließlich zur eigenen Gebrauchts überlassen.
Die Daten weder kopiert, noch Dritten zur Einsicht oder zum Gebrauch überreicht werden. Missbrauch durch Empfänger oder Dritte wird zivil- und strafrechtlich verfolgt.


DE VRIES LENTSCH
YACHT DESIGNERS & NAVAL ARCHITECTS
OOSTEINDE 30, 1483 AB DE RIJP
TEL. 0299 - 39 18 88 - FAX 0299 - 39 18 86

325 M MOTORZEILJACHT
ZEILPLAN
W. DE VRIES LENTSCH
BUREAU VOOR SCHEEPSBOUW
VAN EEGHENSTRAAT 94 - TEL. 020 - 78 26 56 - AMSTERDAM-Z.
SCHAAL: 1:20 | K510m4 | 25-11-77 | 74.60 | NR: E-562-E

DE VRIES LENTSCHE
YACHT DESIGNERS & NAVAL ARCHITECTS
OOSTEINDE 30, 1483 AE DE RIJP
TEL. 0299 - 39 18 88 - FAX 0299 - 3918 80

1^o OPZET
LYNEN
DARTS. 27.

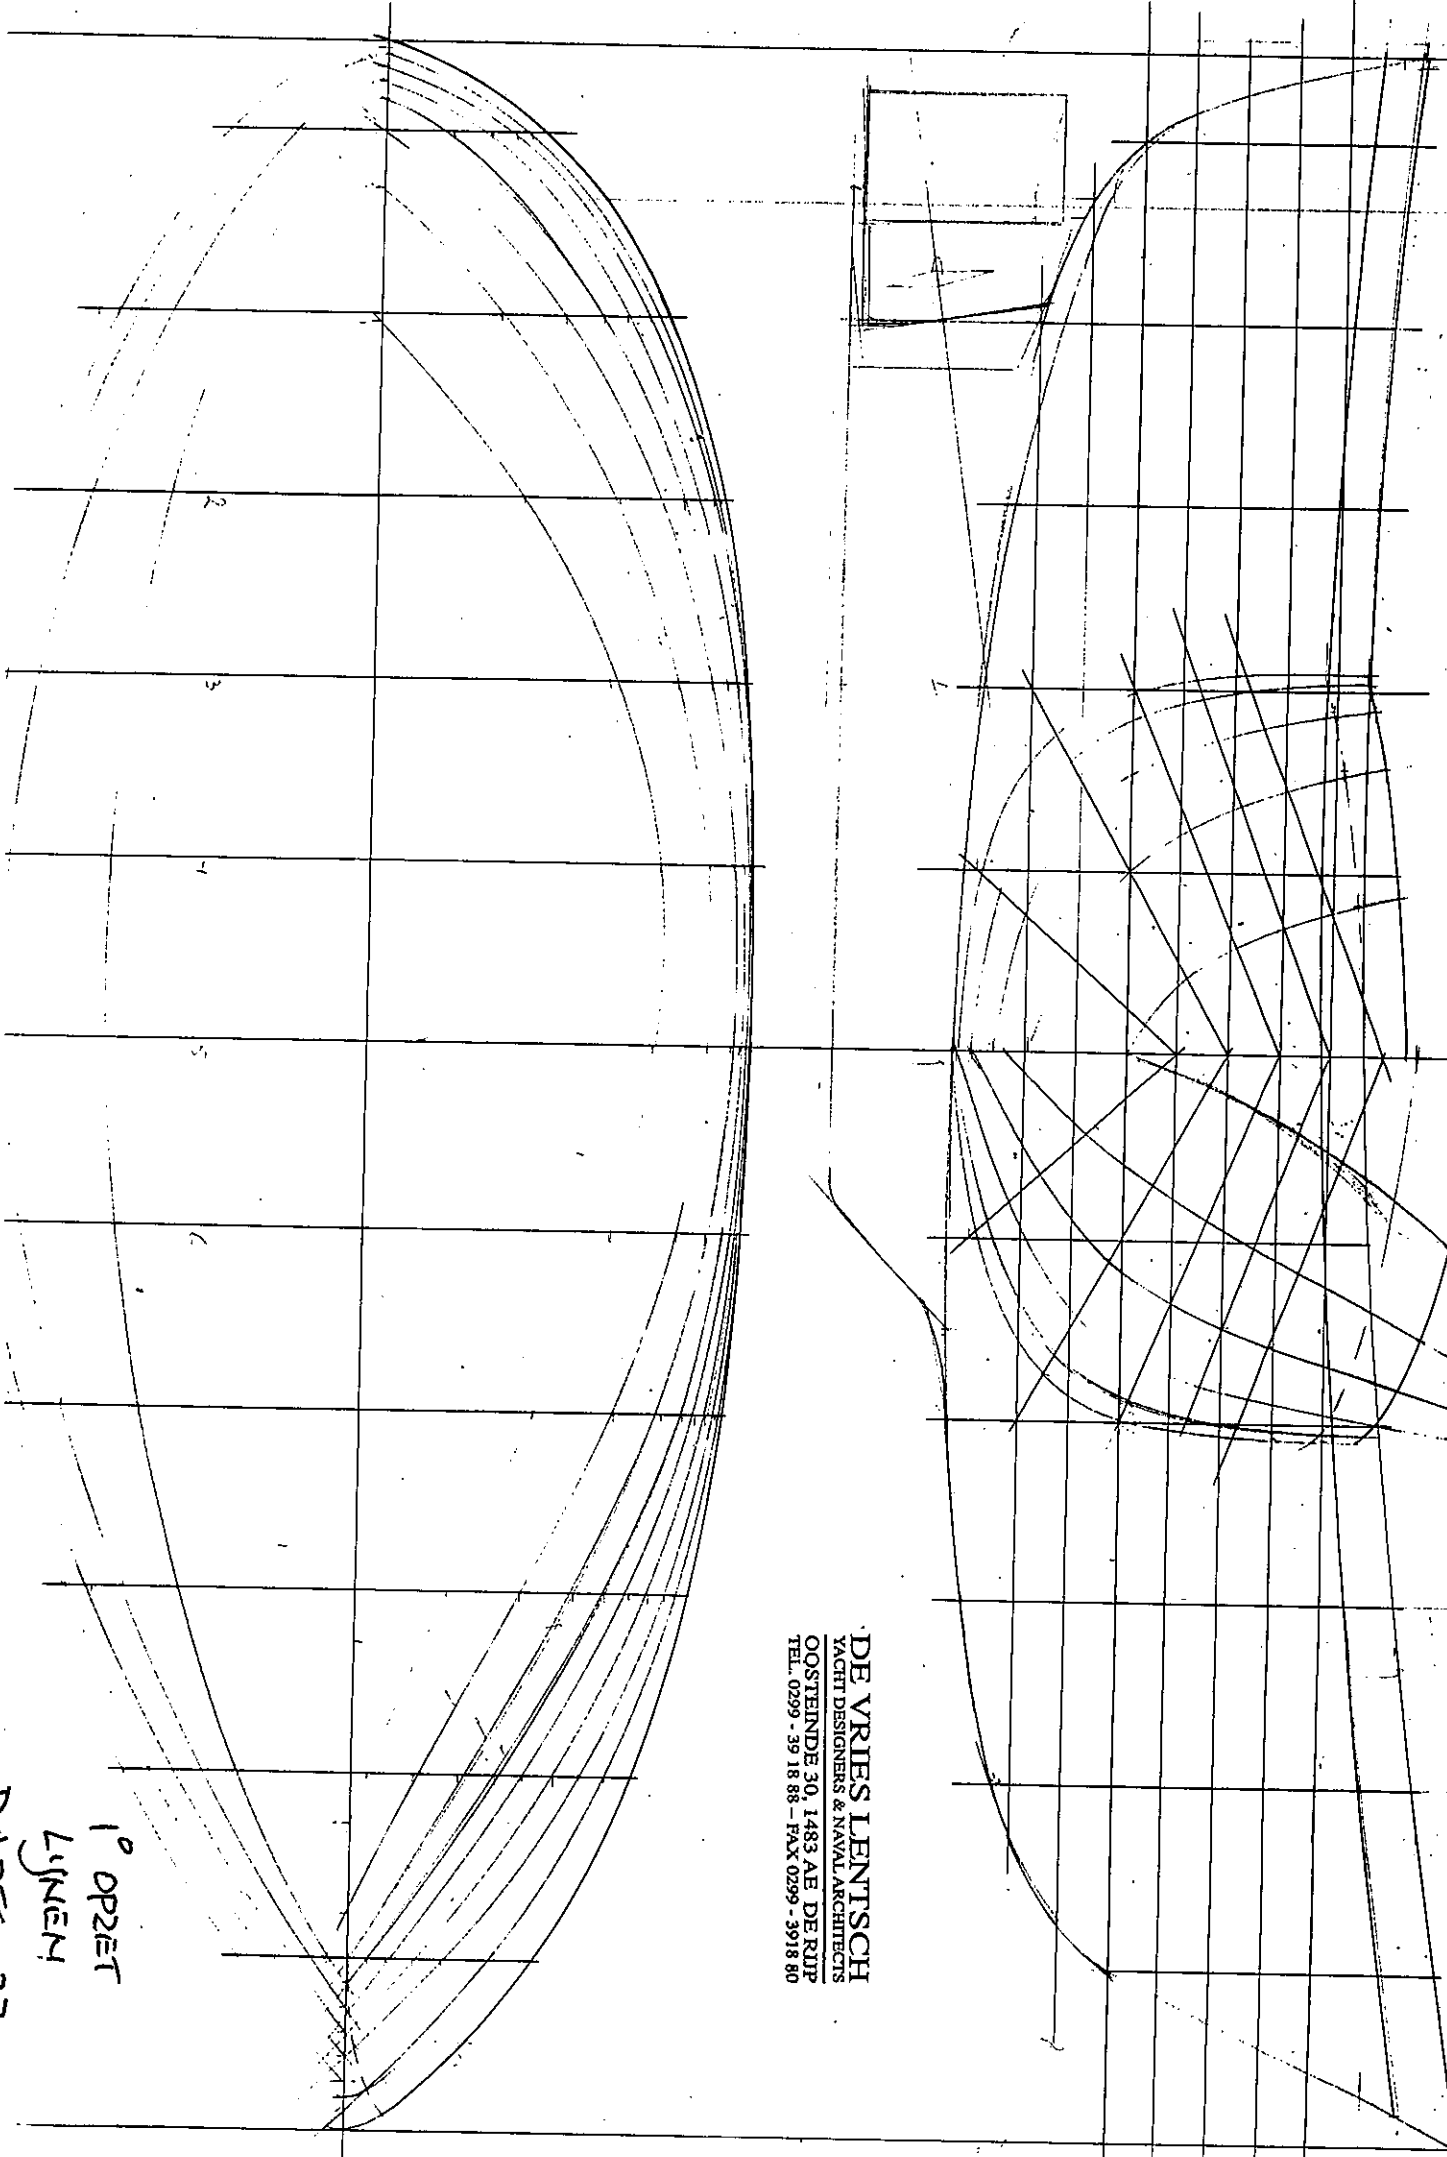

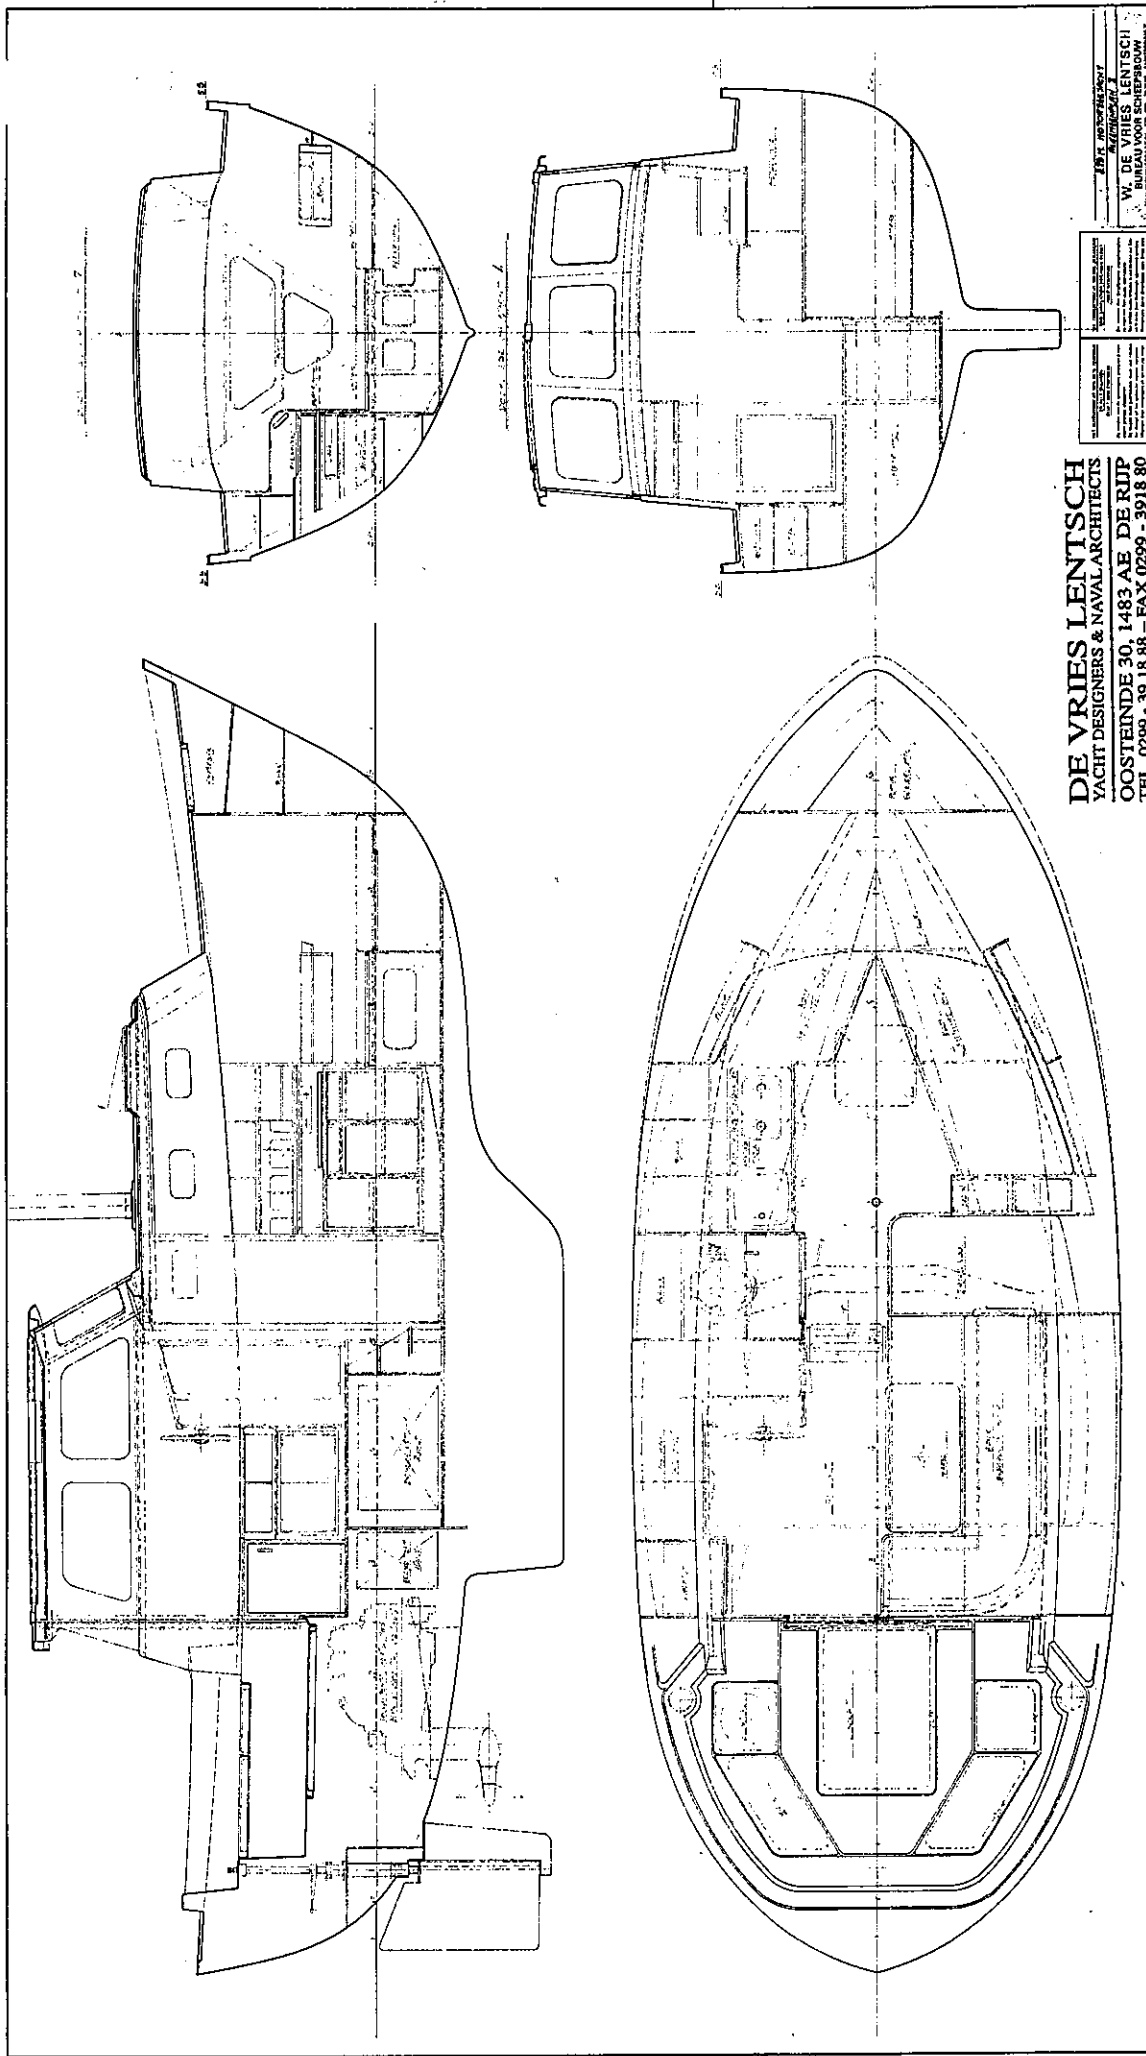


DE VRIES LENTSCH
YACHT DESIGNERS & NAVAL ARCHITECTS
OOSTEINDE 30, 1483 AE DE RIJP
TEL. 0299 - 39 18 88 - FAX 0299 - 3918 80

DE VRIES LENTSCH
YACHT DESIGNERS & NAVAL ARCHITECTS
OOSTEINDE 30, 1483 AE DE RIJP
TEL. 0299 - 39 18 88 - FAX 0299 - 3918 80

DE VRIES LENTSCH
YACHT DESIGNERS & NAVAL ARCHITECTS
OOSTEINDE 30, 1483 AE DE RIJP
TEL. 0299 - 39 18 88 - FAX 0299 - 3918 80

ORGINEEL INRICHTINGSPLAN

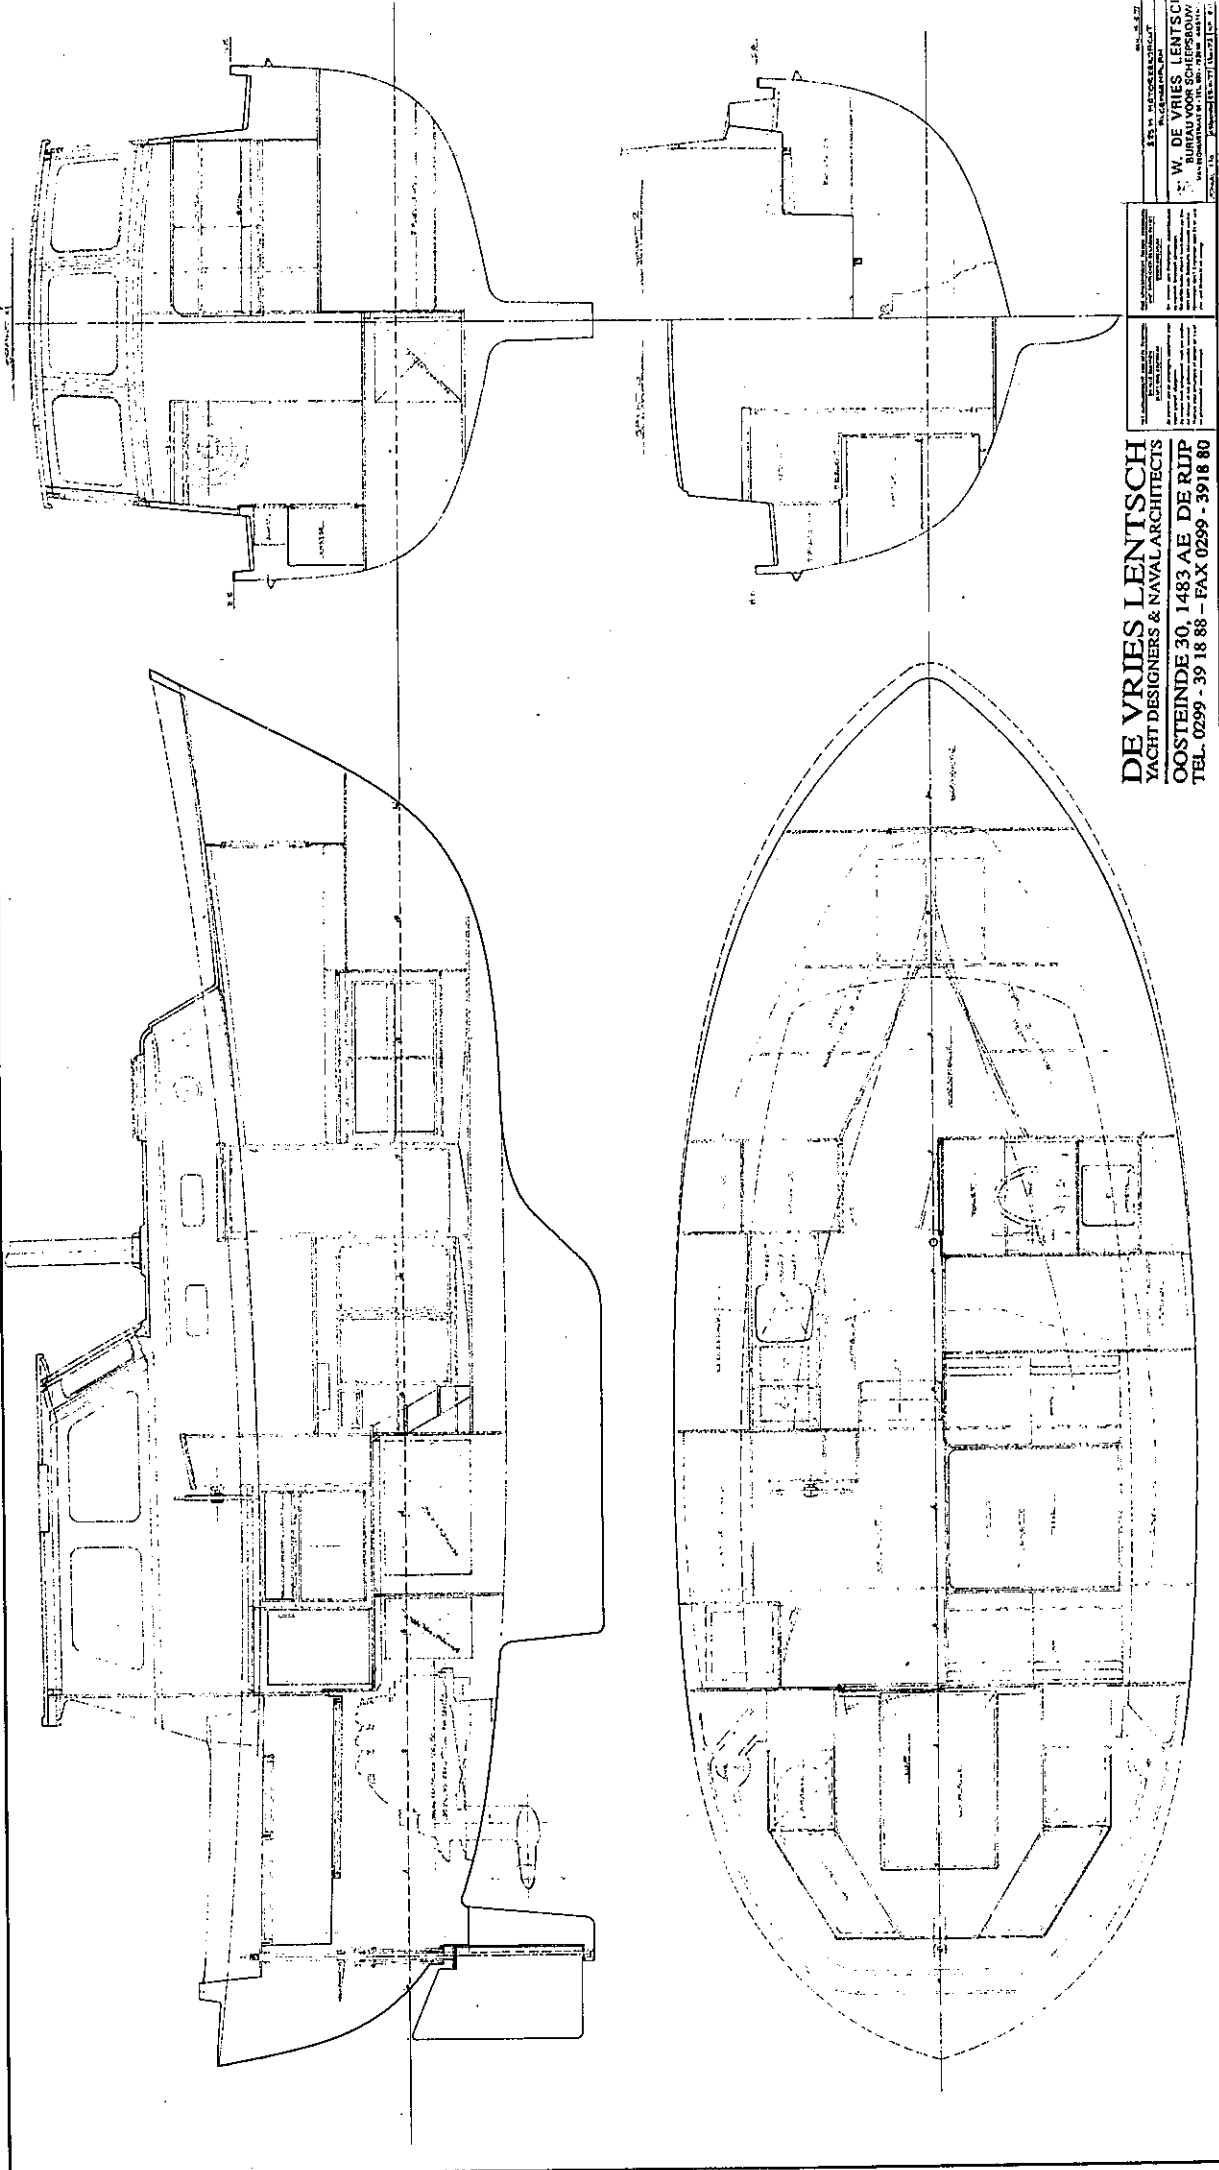



DE VRIES LENTSCHE
YACHT DESIGNERS & NAVAL ARCHITECTS
COOSTEINDE 30, 1483 AE DE RIJP
TEL. 0299 - 39 18 88 - FAX 0299 - 3918 80

DE VRIES LENTSCHE
YACHT DESIGNERS & NAVAL ARCHITECTS
COOSTEINDE 30, 1483 AE DE RIJP
TEL. 0299 - 39 18 88 - FAX 0299 - 3918 80

DE VRIES LENTSCHE
YACHT DESIGNERS & NAVAL ARCHITECTS
COOSTEINDE 30, 1483 AE DE RIJP
TEL. 0299 - 39 18 88 - FAX 0299 - 3918 80

ORGINEEL TUIGAGEP

	h	h	l	l	
	h	h	l	l	
	h	h	l	l	
	h	h	l	l	
DE KRUIJDEKEL	h		l	l	
	h		l	l	
	h		l	l	
DE KRUJST	h		l	l	
DE KRUJST IN DE KRUJST	h		l	l	
DE KRUJST	h		l	l	
DE KRUJST	h		l	l	
DE KRUJST	h		l	l	
DE KRUJST	h		l	l	
DE KRUJST	h		l	l	
DE KRUJST	h		l	l	

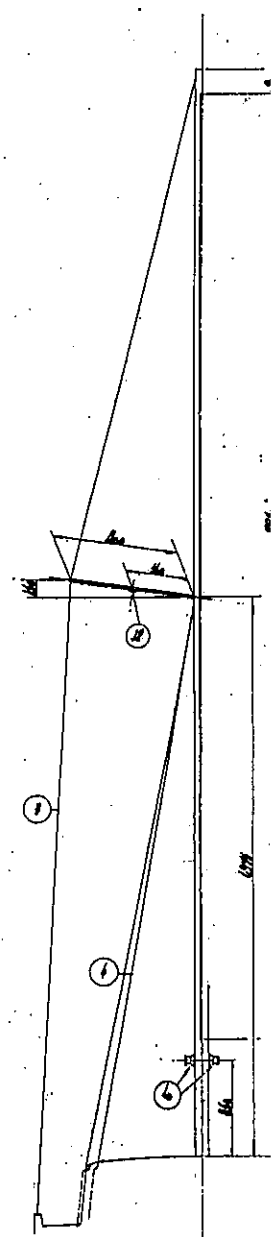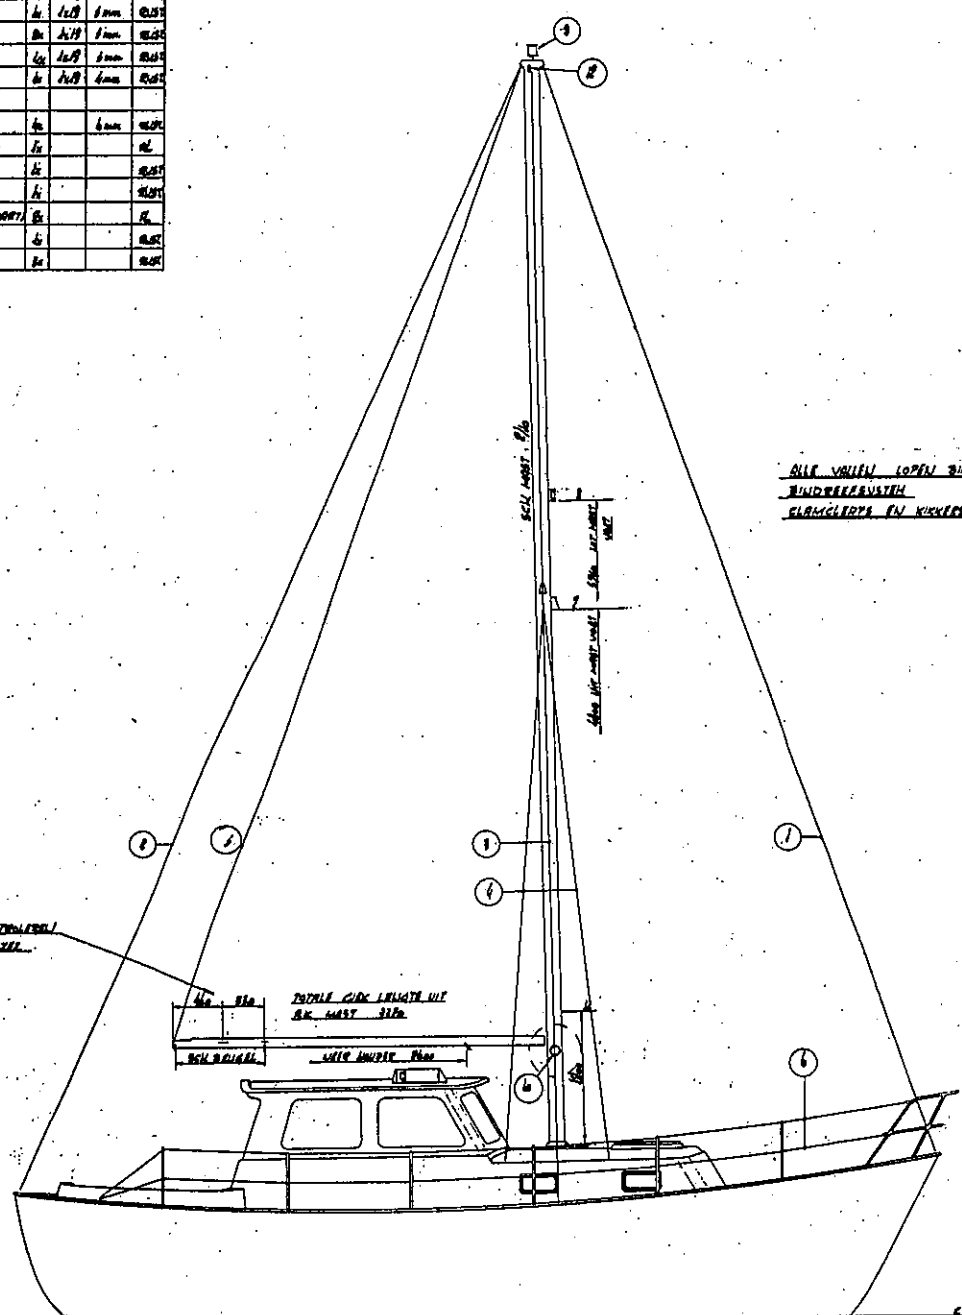

DE VRIES L
 YACHT DESIGNERS & N.
 OOSTEINDE 30. 1.
 TEL. 0299 - 39 18 88 -
 EEN VAN MOTOEREN
 TUIGAGEP
W. DE VRIES LE
 BUREAU VOOR SCHE
 VAN BODEMSTRAAT 21 - TEL. 0299 - 39
 198001 1980 1 30 12-1987